

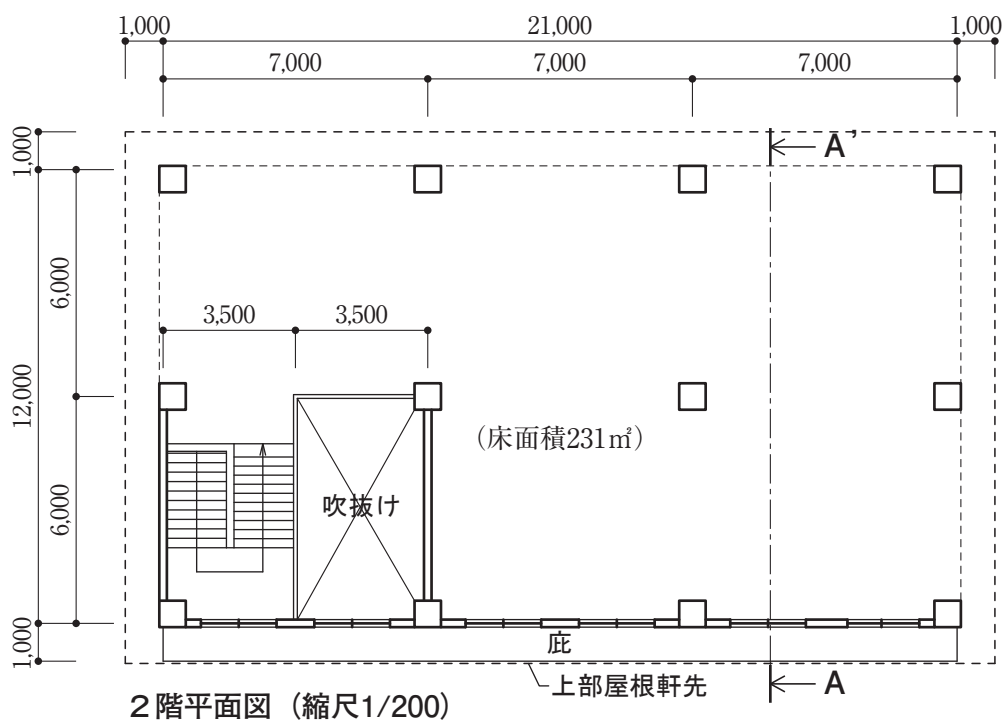


別紙 既存部の平面図・断面図

※以下の既存部の平面図及び断面図を確認したうえで課題実習を行ってください

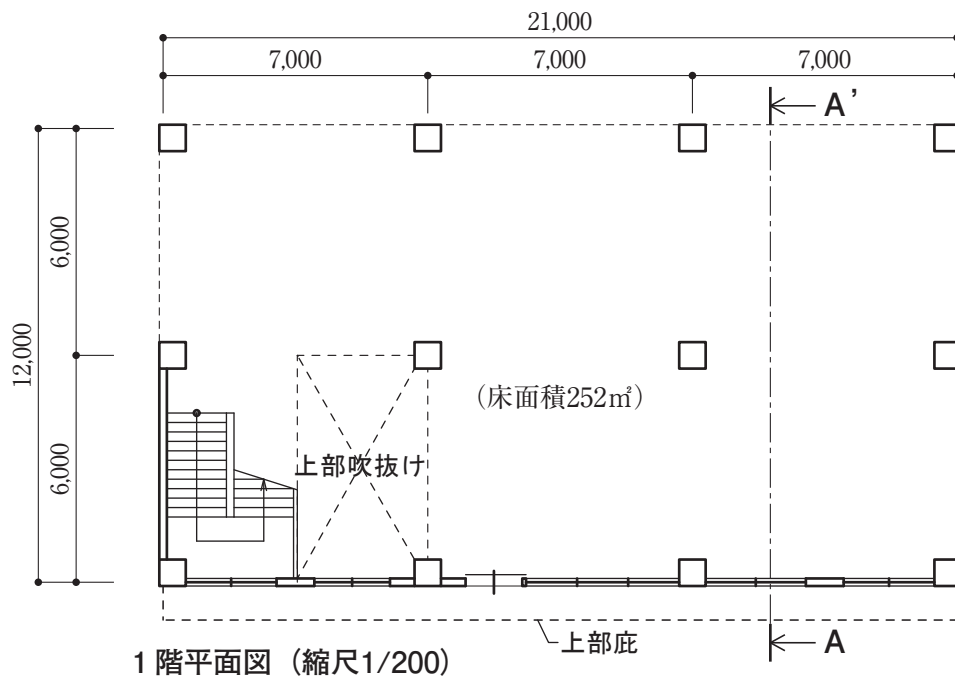

- ※ 1 階平面図及び 2 階平面図において点線で示す部分は、
新設部と接続させることができる位置を示す。
- ※ 既存部の開口部はすべて防火設備設置済み
- ※ 1 階南面の開口部は、全て出入口対応可能

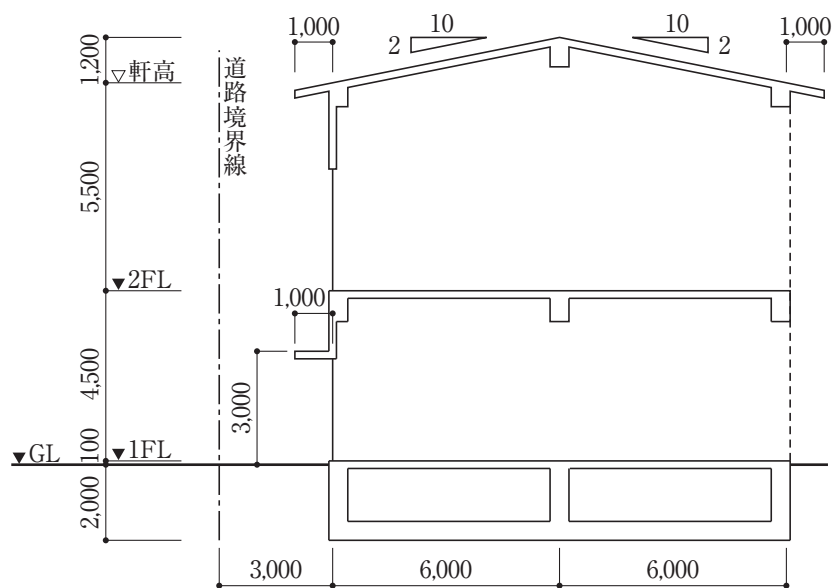

A - A' 断面図 (縮尺=1/200)