


設計課題 「景勝地に建つ土間スペースのある週末住宅(木造2階建て)」

1. 設計条件

- ある地方都市の海沿いの景勝地において、家族やその友人らが趣味のサーフィンを通じて豊かな自然の中で集うことができる、通り土間のある週末住宅を計画する。
計画に当たっては、次の①～⑤に特に留意する。
①通り土間は、趣味であるサーフィンの準備、着替え、道具の保管等に使用するとともに、和室を隣接させ、休憩を取るスペースとしても利用できるようにする。
②通り土間は、南北をつなぐ通路空間として北側道路からアプローチできるようにするとともに、屋外テラスを介して南側道路からも直接アプローチできるようにする。
③ゲストルームは、家族の動線と分離して計画する。
④1階部分の主要な居室(居間・食事室・台所、和室、ゲストルーム)の床高は、地盤面から500mm以上とする。
⑤建築物の耐震性を確保する。

(1) 敷地

- ア. 形状、道路との関係、方位等は、下図のとおりである。
イ. 都市計画区域及び準都市計画区域以外の区域内にあるが、景観保全のため、建ぺい率の限度は50%、容積率の限度は100%とする。
ウ. 地形は平たんで、道路及び隣地との高低差はなく、地盤は良好である。
エ. 電気、都市ガス、上水道及び公共下水道は完備している。

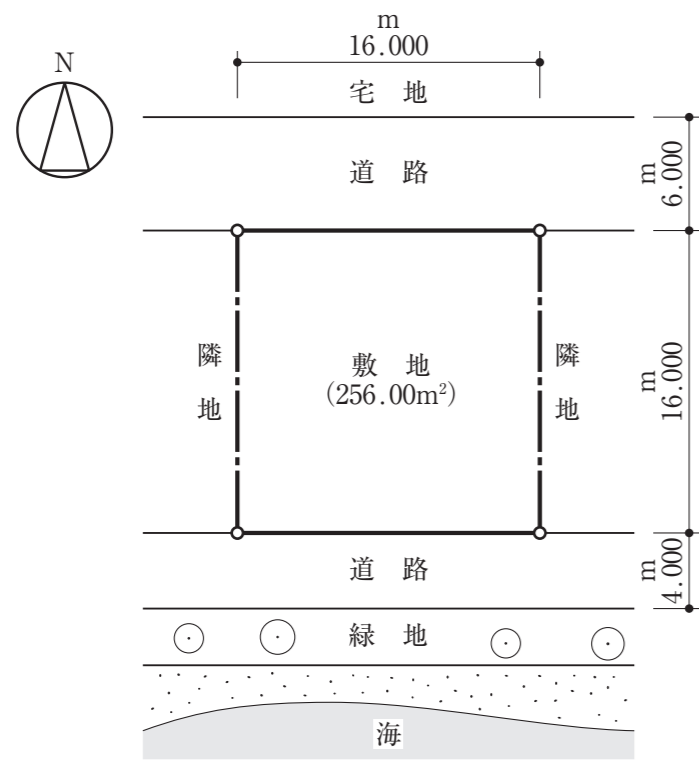

敷地図 (縮尺: 1/400)

(2) 構造、階数及び建築物の高さ

- ア. 木造2階建とする。
イ. 建築物の最高の高さは10m以下、かつ、軒の高さは7m以下とする。

(3) 延べ面積

- 必ず「160㎡以上、200㎡以下」とする。
(床面積については、ピロティ、玄関ポーチ、屋外テラス、駐車スペース等は算入しないものとする。)

(4) 家族構成

夫婦(40歳代)、子ども1人(男子小学生)

(5) 要求室

下表のすべての室は、必ず指定された設置階に計画する。

Table with columns: 設置階 (設置階), 室名 (室名), 特記事項 (特記事項), 床面積 (床面積). Lists rooms like 通り土間, ゲストルーム, シャワー室, 便所(1), 洗面脱衣室(1), 土間用倉庫, 和室, 居間, 食事室, 台所, 便所(2), 洗面脱衣室(2), 浴納戸, 子ども室, 夫婦寝室, 書斎, 便所(3), 洗面所.

(注) 1階、2階の廊下の有効幅は1200mm以上とする。

(6) 屋外施設等

屋外に下表のものを計画する。

Table with columns: 屋外テラス, 駐車スペース. Details requirements for outdoor terraces and parking spaces.

2. 要求図書

- a. 下表により、答案用紙の定められた枠内に記入する(寸法線は、枠外にはみだして記入してもよい)。
b. 図面は黒鉛筆仕上げとする(定規を用いなくてもよい)。
c. 記入寸法の単位は、mmとする。なお、答案用紙の1目盛は、4.55mm(部分詳細図(断面)にあつては、10mm)である。
d. シックハウス対策のための機械換気設備等は、記入しなくてもよいものとする。

Table with columns: 要求図書()内は縮尺, 特記事項. Lists drawing requirements for 1st floor plan, 2nd floor plan, 2nd floor roof plan, and sections.

下書欄 (目盛4.55mm)

Large grid area for drawing and writing answers, with a scale of 4.55mm.

Registration information fields including 会員番号 (Member No.), 氏名 (Name), and 受験地 (Exam Location).